




Планировки 1 этаж

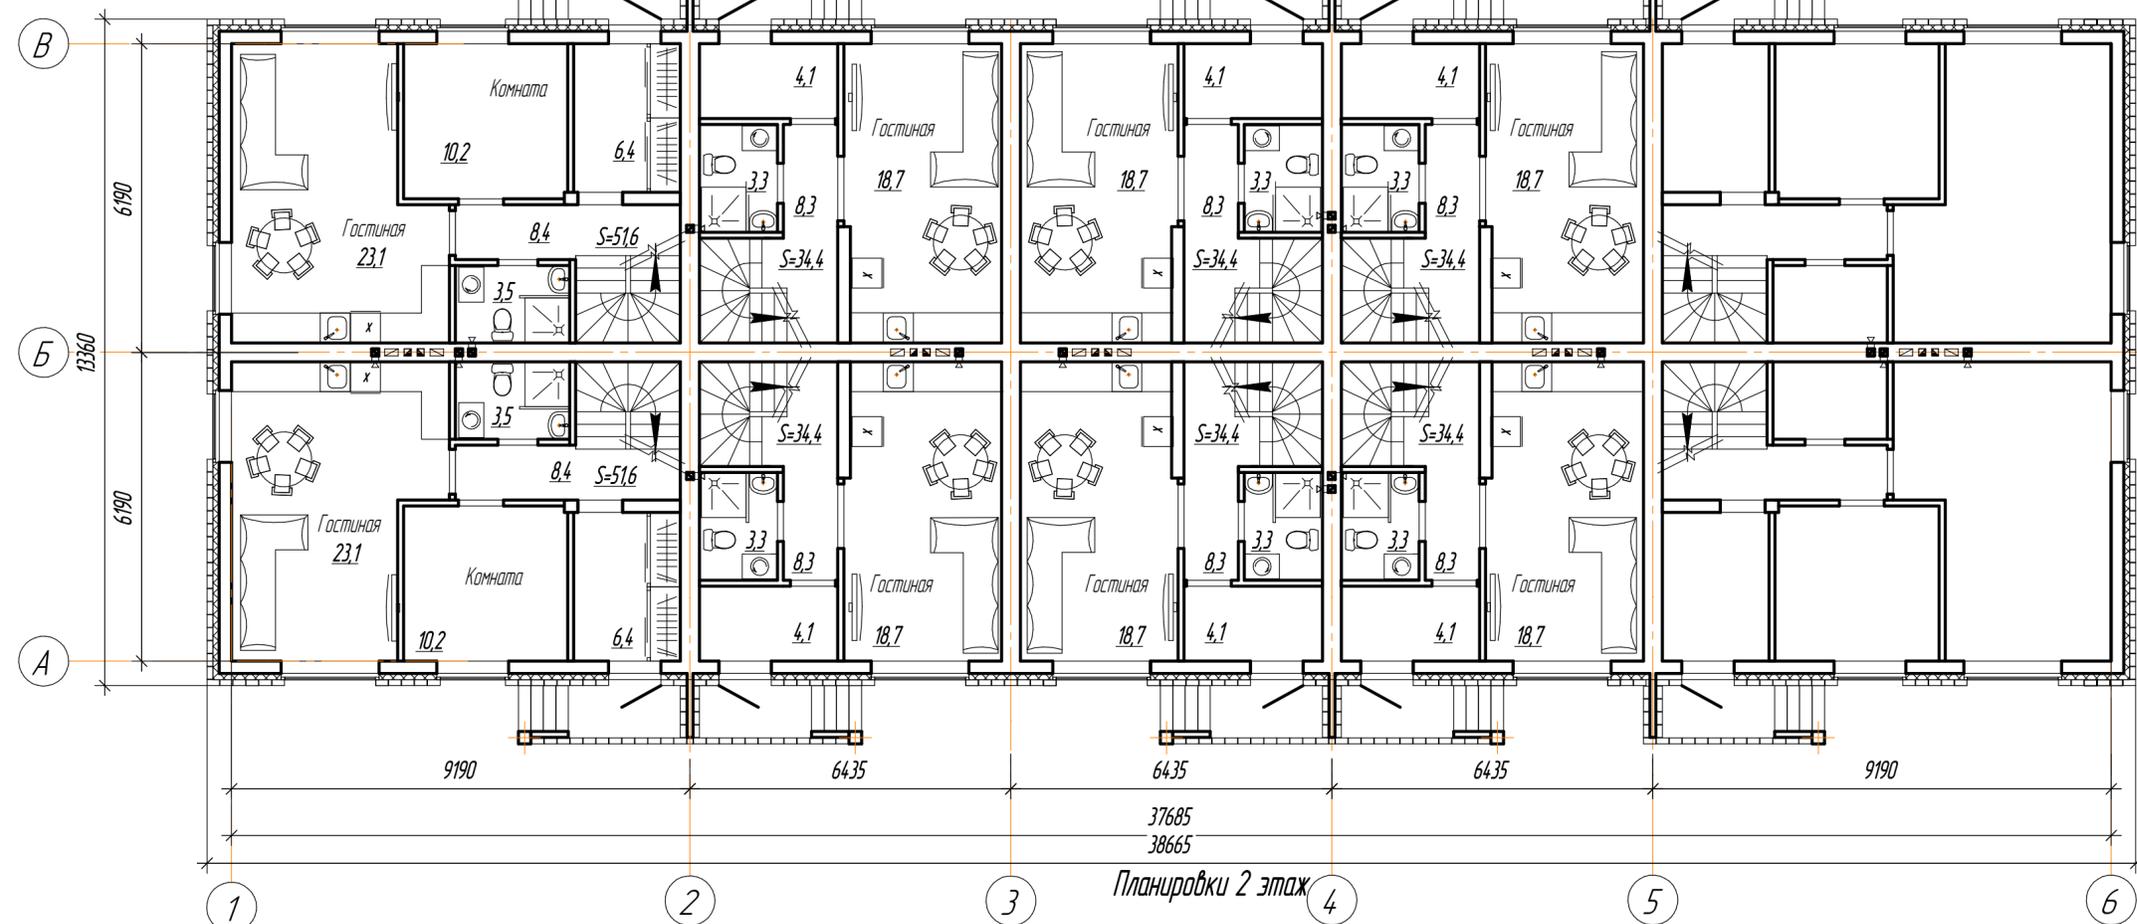

Планировки 2 этаж

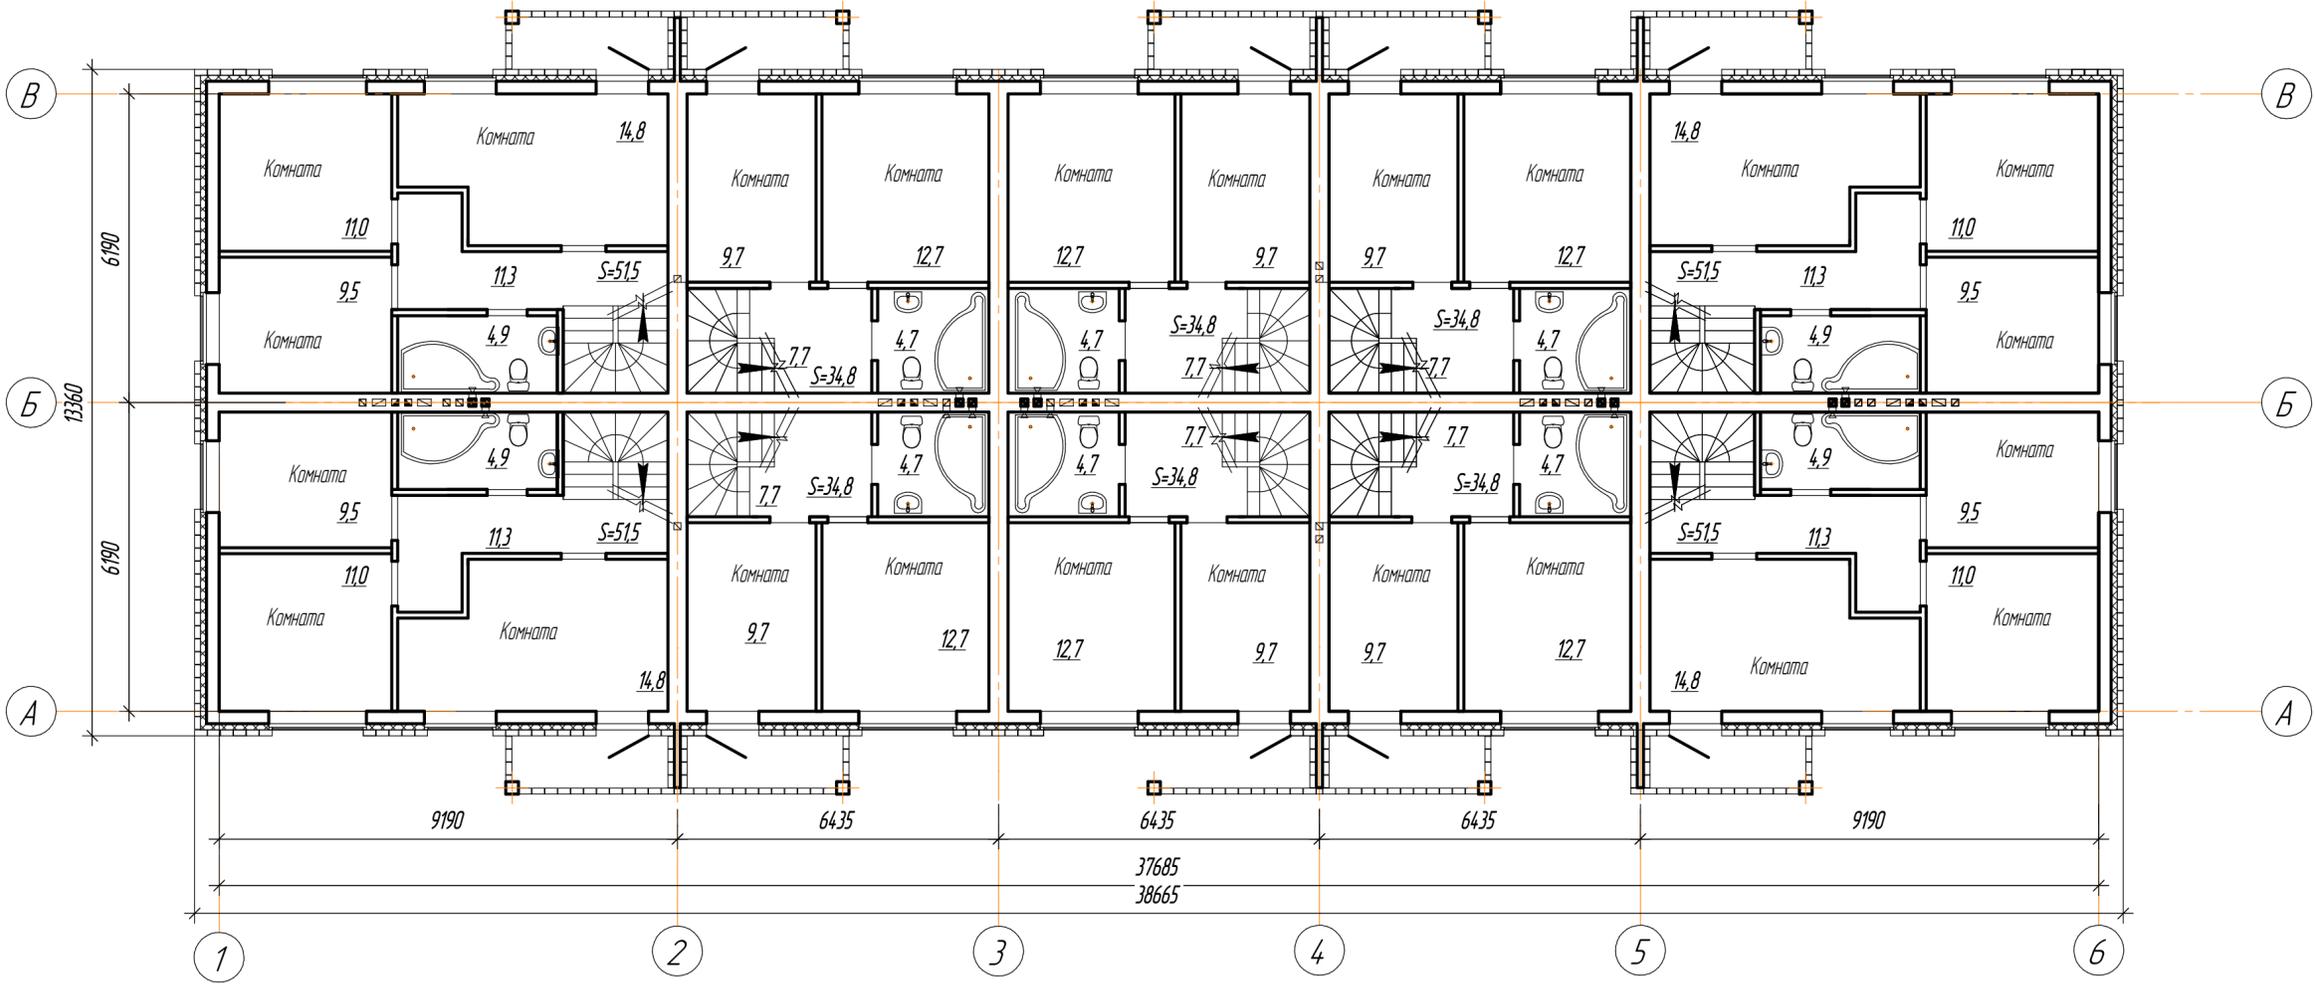

Планировки подвальный этаж

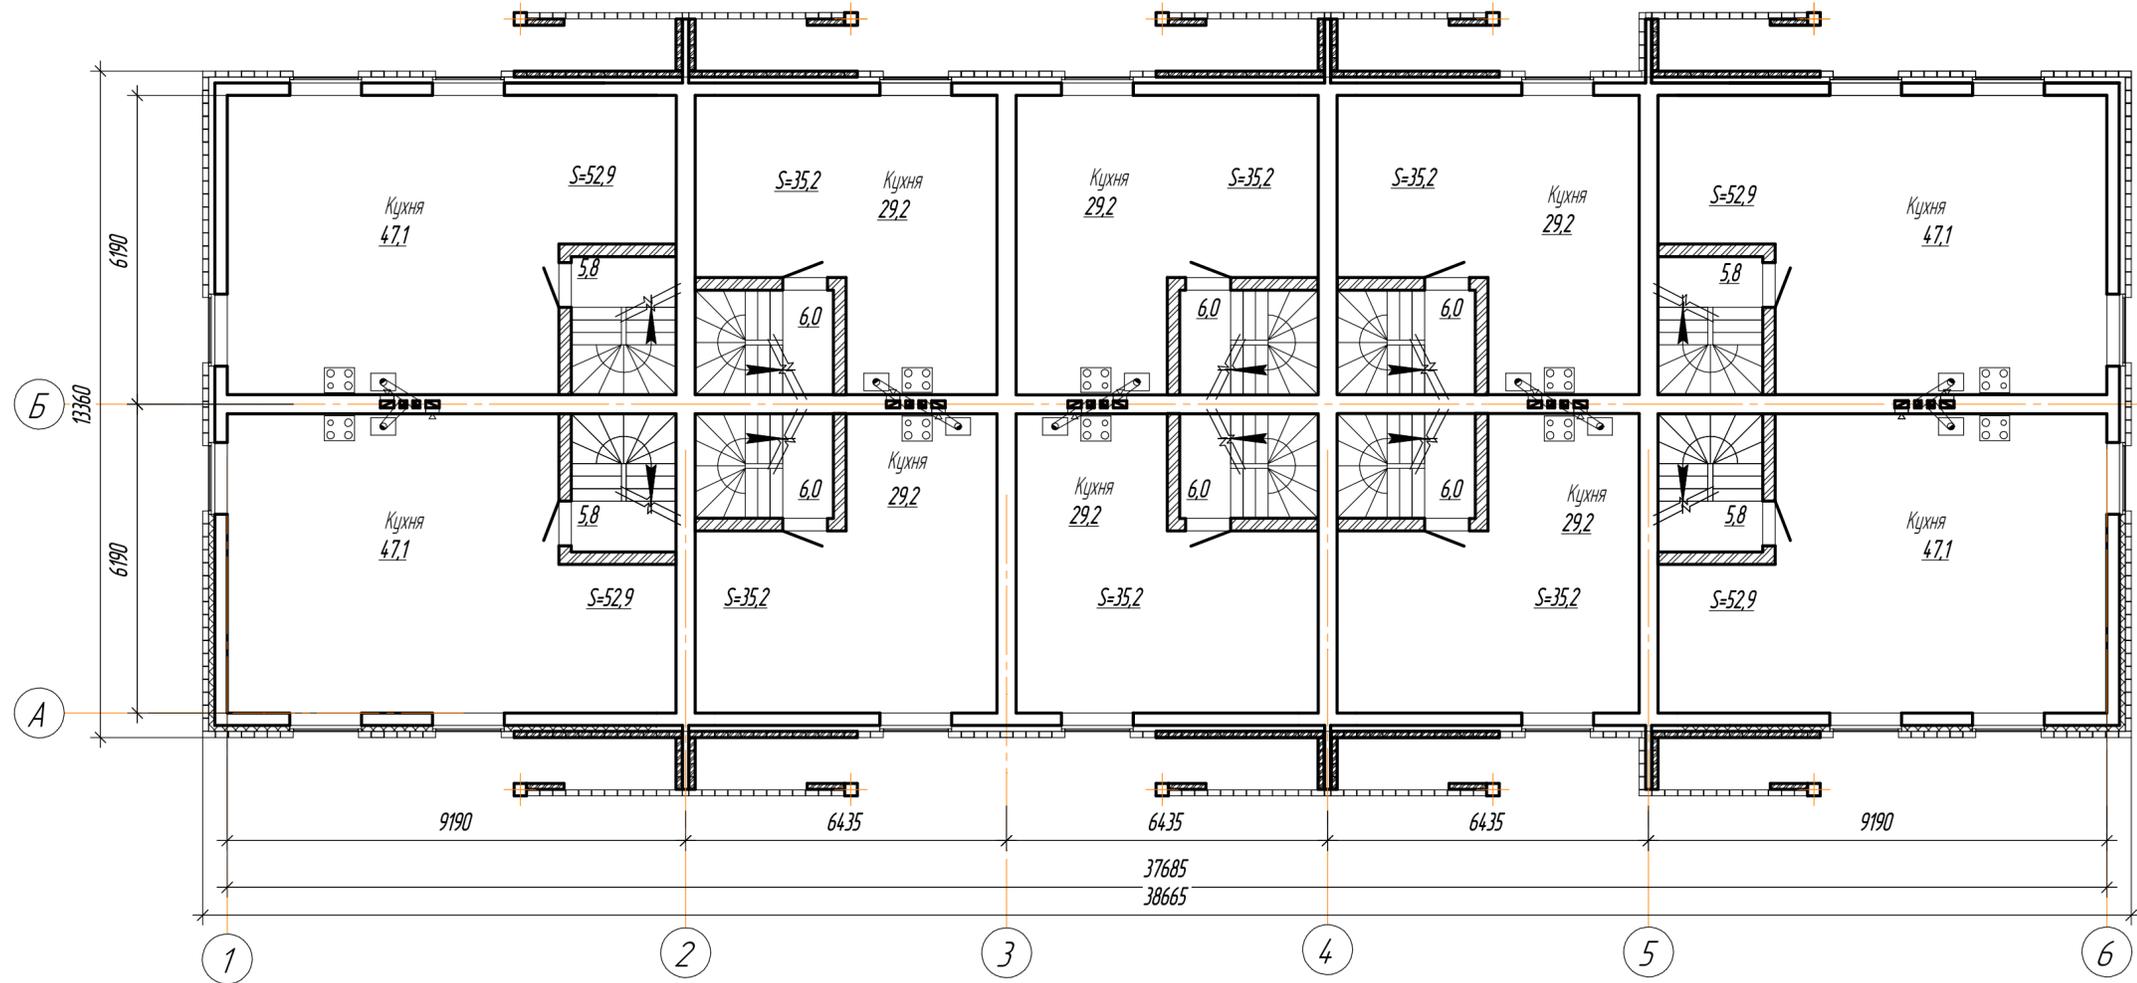

Разбивочный план

