



Спецификация элементов заполнения проемов

Марка	Обозначение	Наименование	Кол. шт.	Масса шт.	Примечание
1	индиф. изотол	Дверь металлическая утепленная	10		
2	сер 1136-10	Дверь внутренняя ДВ 21-13	14	0,0771	
2/1	сер 1136-10	Дверь внутренняя ДВ 21-13	2	0,0771	
3	сер 1136-10	Дверь внутренняя ДВ 21-13	29	0,0772	
4	сер 1136-10	Дверь внутренняя ДВ 21-9	46	0,0686	
5	сер 1136-10	Дверь внутренняя ДВ 21-7	29	0,0680	
6	сер 1136-10	Дверь внутренняя ДВ 21-7	53	0,0852	
7	ГОСТ 30970-2002	ДВ П 0 С ДВ 2260-6710 (с проемом)	29		ограждение
8	ТУ 5284-009-40.036225-98	Дверь противопожарная	1		
9	индиф. изотол	Дверь металлическая утепленная	2		
10	сер 1136-10	Дверь внутренняя ДВ 21-10	1	0,0772	
OK-2	ГОСТ 30674-99	ОП 82 1460-1410 (4М-12-4М-12-4М)	55		
OK-3	ГОСТ 30674-99	ОП 82 1460-1520 (4М-12-4М-12-4М)	11		
OK-4	ГОСТ 30674-99	ОП 82 1460-1880 (4М-12-4М-12-4М)	2		
OK-5	ГОСТ 30674-99	ОП 82 1460-1970 (4М-12-4М-12-4М)	5		
OK-6	ГОСТ 30674-99	ОП 82 1460-1810 (4М-12-4М-12-4М)	5		


Экспликация помещений 1 этажа

№ по плану	Наименование помещений	На коридоры		Кол. кв.	На этаж	
		Жилая площадь, м ²	Общая площадь с лестницами, м ²		Жилая площадь, м ²	Общая площадь с лестницами, м ²
1а	Однокомнатная квартира	17,64	40,51	1	17,64	40,51
1б	Однокомнатная квартира	18,91	35,48	1	18,91	35,48
1в	Однокомнатная квартира	18,91	41,71	1	18,91	41,71
1г	Однокомнатная квартира	17,64	41,04	1	17,64	41,04
1д	Однокомнатная квартира	17,98	31,99	1	17,98	31,99
1е	Однокомнатная квартира	17,98	34,82	1	17,98	34,82
1ж	Однокомнатная квартира	24,46	47,14	1	24,46	47,14
1з	Однокомнатная квартира	15,64	32,48	1	15,64	32,48
1и	Однокомнатная квартира	15,64	29,65	1	15,64	29,65
1й	Однокомнатная квартира	15,44	37,34	2	30,88	74,68
1к	Однокомнатная квартира	16,58	33,64	1	16,58	33,64
2а	Двухкомнатная квартира	30,74	57,99	1	30,74	57,99
2б	Двухкомнатная квартира	33,52	64,40	1	33,52	64,40
2в	Двухкомнатная квартира	29,24	55,99	1	29,24	55,99
2г	Двухкомнатная квартира	24,03	47,33	1	24,03	47,33
2д	Двухкомнатная квартира	31,05	55,48	2	62,10	110,96
2е	Двухкомнатная квартира	31,05	55,48	2	62,10	110,96
2ж	Двухкомнатная квартира	35,03	61,86	1	35,03	61,86
2з	Двухкомнатная квартира	36,47	62,96	1	36,47	62,96
2и	Двухкомнатная квартира	24,03	47,46	1	24,03	47,46
2к	Двухкомнатная квартира	27,04	53,07	1	27,04	53,07
2л	Двухкомнатная квартира	28,54	55,06	1	28,54	55,06
3а	Трехкомнатная квартира	54,42	86,22	1	54,42	86,22
3б	Трехкомнатная квартира	44,89	73,85	1	44,89	73,85
3в	Трехкомнатная квартира	50,32	83,07	1	50,32	83,07
3г	Трехкомнатная квартира	42,66	75,41	1	42,66	75,41
Всего на этаж					799,79	1489,73
1	Междуквартирные коридоры					4,250
2	Лестничные марши и площадки					109,76
3	Тендеры выходы					34,88
4	Электрощитовая					4,35
5	Кладовая уборочного инвентаря					4,35

1. Данный лист смотреть совместно с листом 7.
2. Габариты пола в санузлах заветы по периметру стен на высоту 150 мм.
3. Размеры дверных и оконных блоков уточнить по месту по мере строительной готовности проемов.
4. Наружные двери подъездов оборудовать замками и выполнить утепление в притворе.

| Лист | |
|-------------|-------------|-------------|-------------|-------------|-------------|-------------|-------------|-------------|-------------|
| Исполнитель | Проверенный |
| Исполнитель | Проверенный |
| Исполнитель | Проверенный |

План типового этажа на отм. +2,800, +5,600, +8,400, +11,200

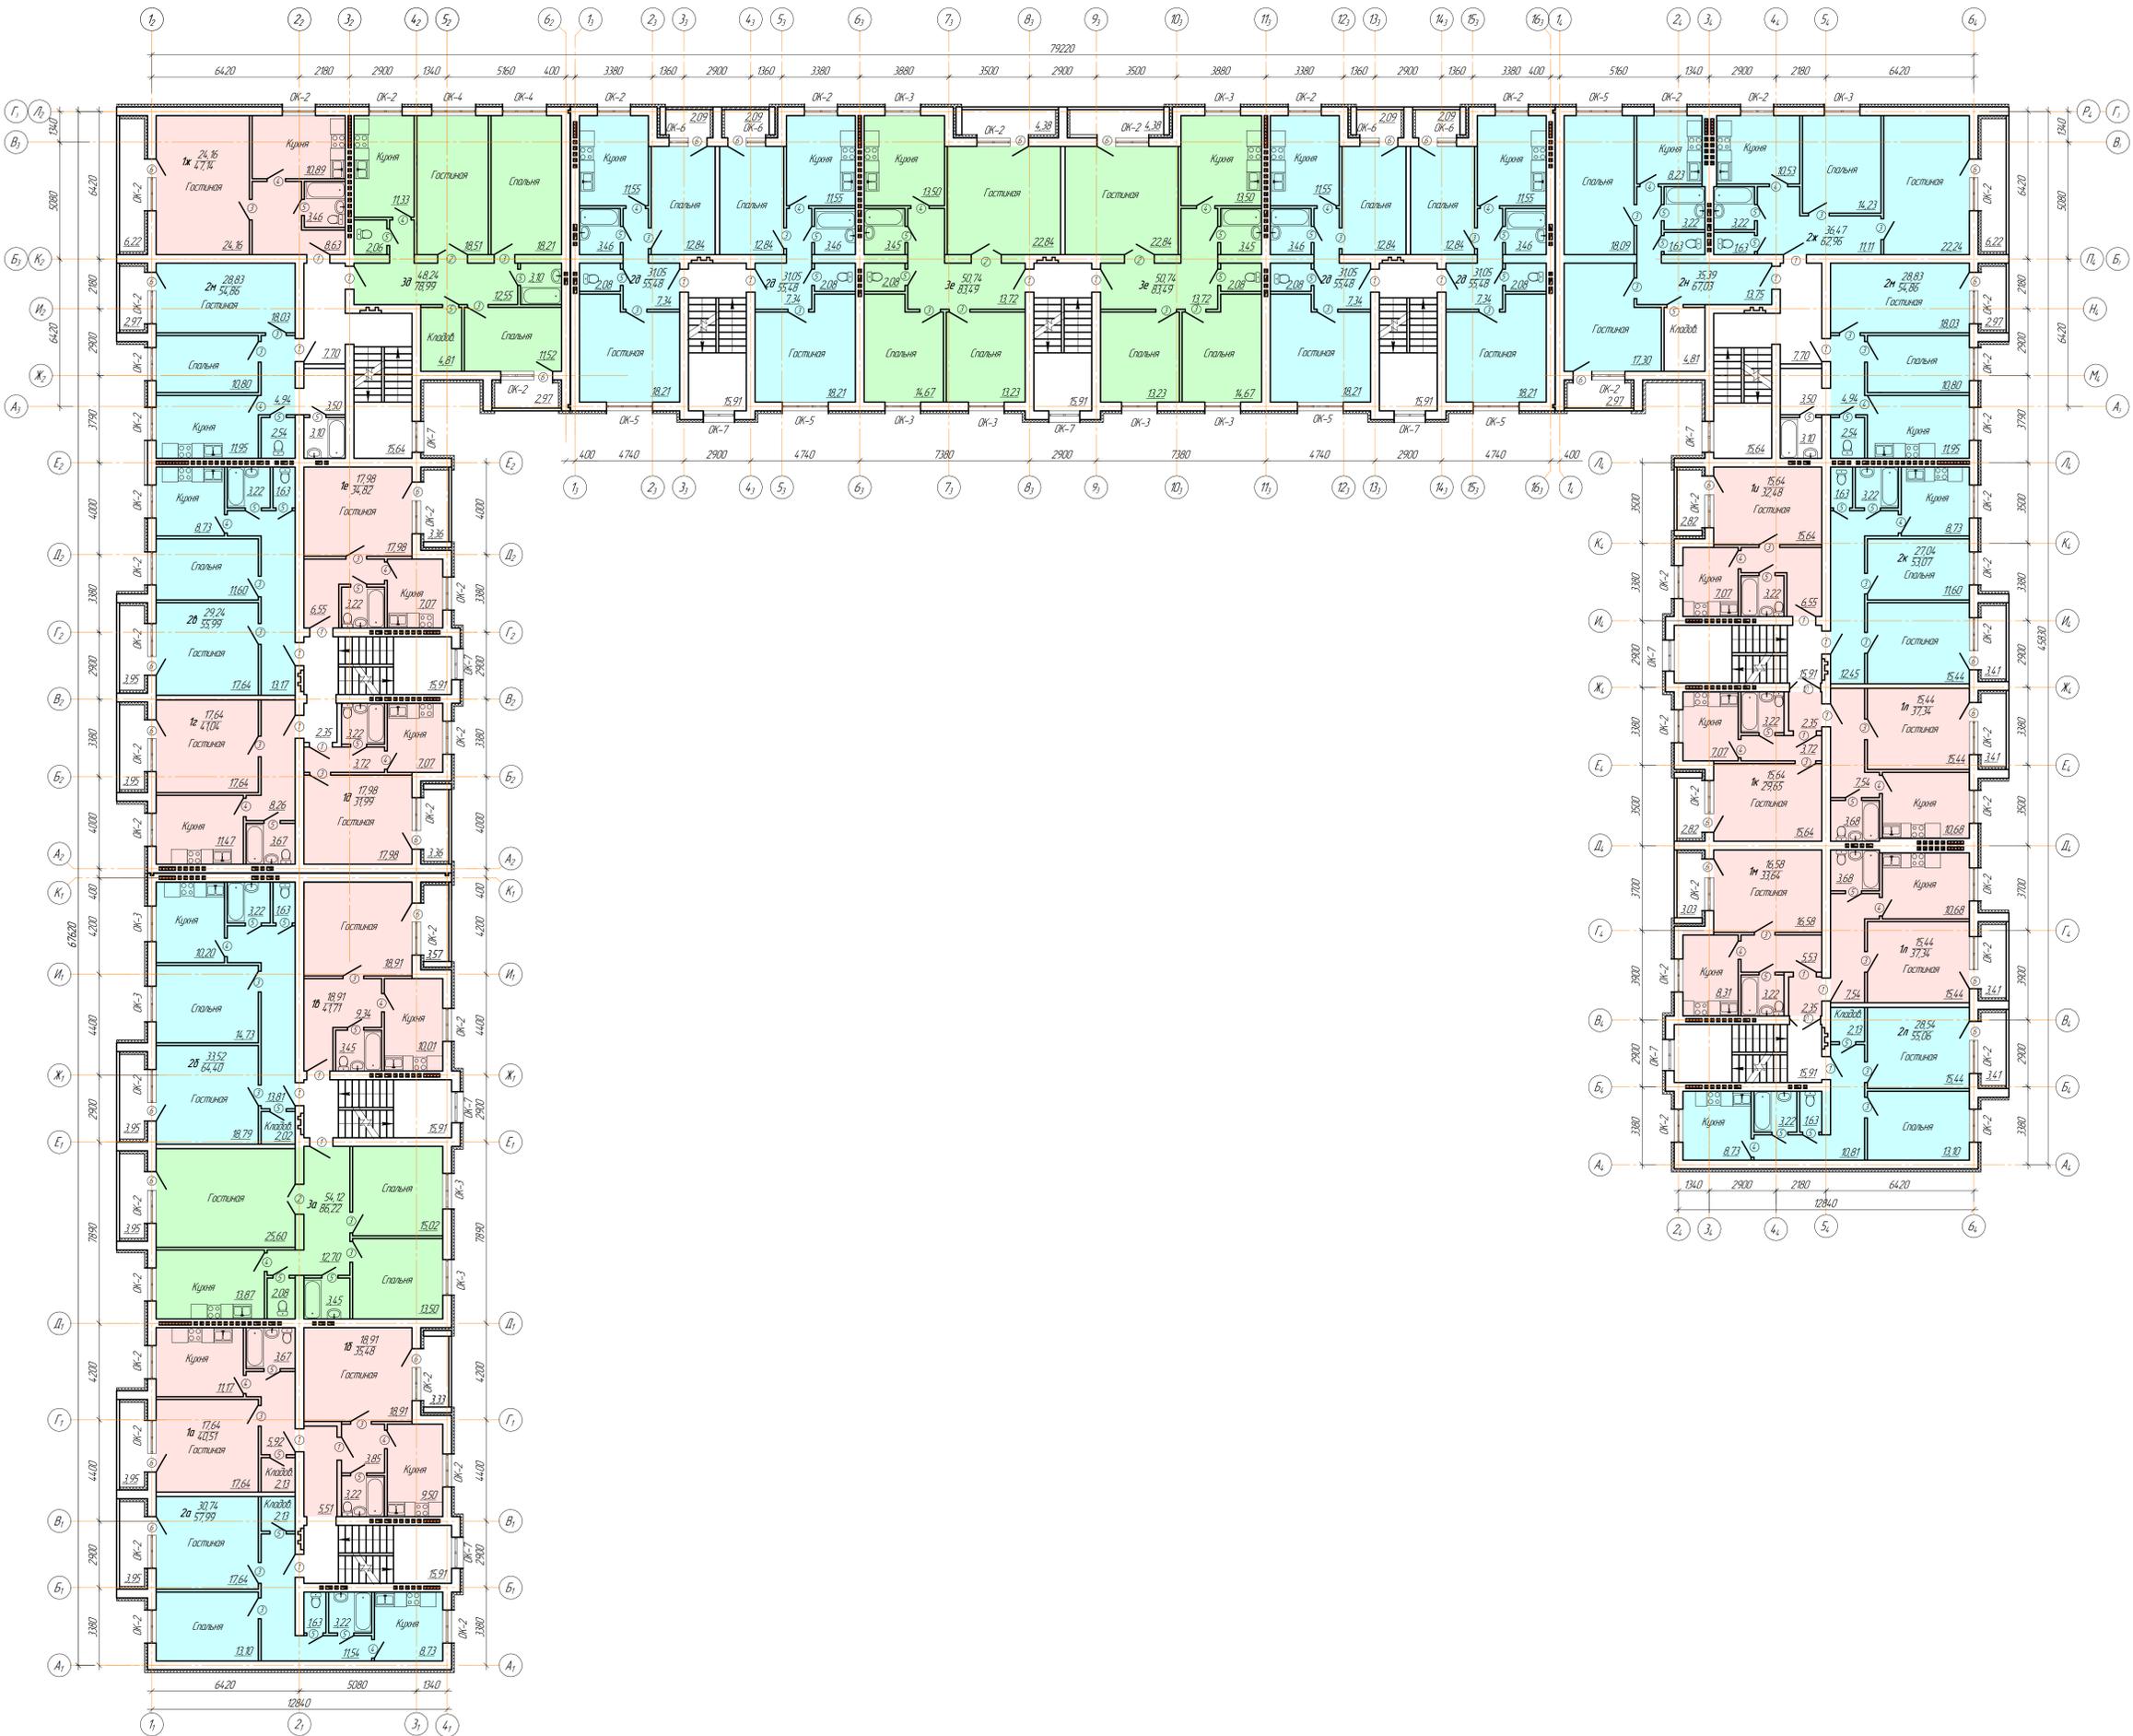

Марка	Обозначение	Наименование	Кол. шт.	Масса, кг	Примечание
6	ГОСТ 30970-2002	ДВП О.С. ДВП 2260-870 (с трайном остеклением)	29		
OK-2	ГОСТ 30674-99	ОП.82 1460-1470 (4М-12-4М-12-4М)	57		
OK-3	ГОСТ 30674-99	ОП.82 1460-1520 (4М-12-4М-12-4М)	11		
OK-4	ГОСТ 30674-99	ОП.82 1460-1880 (4М-12-4М-12-4М)	2		
OK-5	ГОСТ 30674-99	ОП.82 1460-1970 (4М-12-4М-12-4М)	5		
OK-6	ГОСТ 30674-99	ОП.82 1460-870 (4М-12-4М-12-4М)	4		
OK-7	ГОСТ 30674-99	ОП.82 1260-1020 (4М-12-4М-12-4М)	10		

№ по плану	Наименование помещений	На квартиру		Кол. шт.	На этаж	
		Жилая площадь, м ²	Общая площадь, м ²		Жилая площадь, м ²	Общая площадь, м ²
Всего на этаж					888,60	1523,47
1	Междуквартирные коридоры					27,96
2	Лестничные марши и площадки					158,56

1. Данный лист смотреть совместно с листом 7.
2. Гидроизоляция пола в санузлах заводится по периметру стен на высоту 150 мм.
3. Размеры дверных и оконных блоков уточнить по месту по мере строительной готовности проемов.
4. В экспликации количество квартир указано на один типовой этаж.
5. Количество элементов в спецификации элементов заполнения проемов указано на один этаж.

82-2017-AP

ООО ГОРСТРОЙ

Исполнитель	Лист	Архив	Ввод	Дата	Страницы	Лист	Листов
Исполнитель							
Исполнитель							

Исполнитель: ООО ГОРСТРОЙ
 Адрес: Нижегородская обл., г.Горький, ул.Морозова, в районе дома №4
